


SKALICA

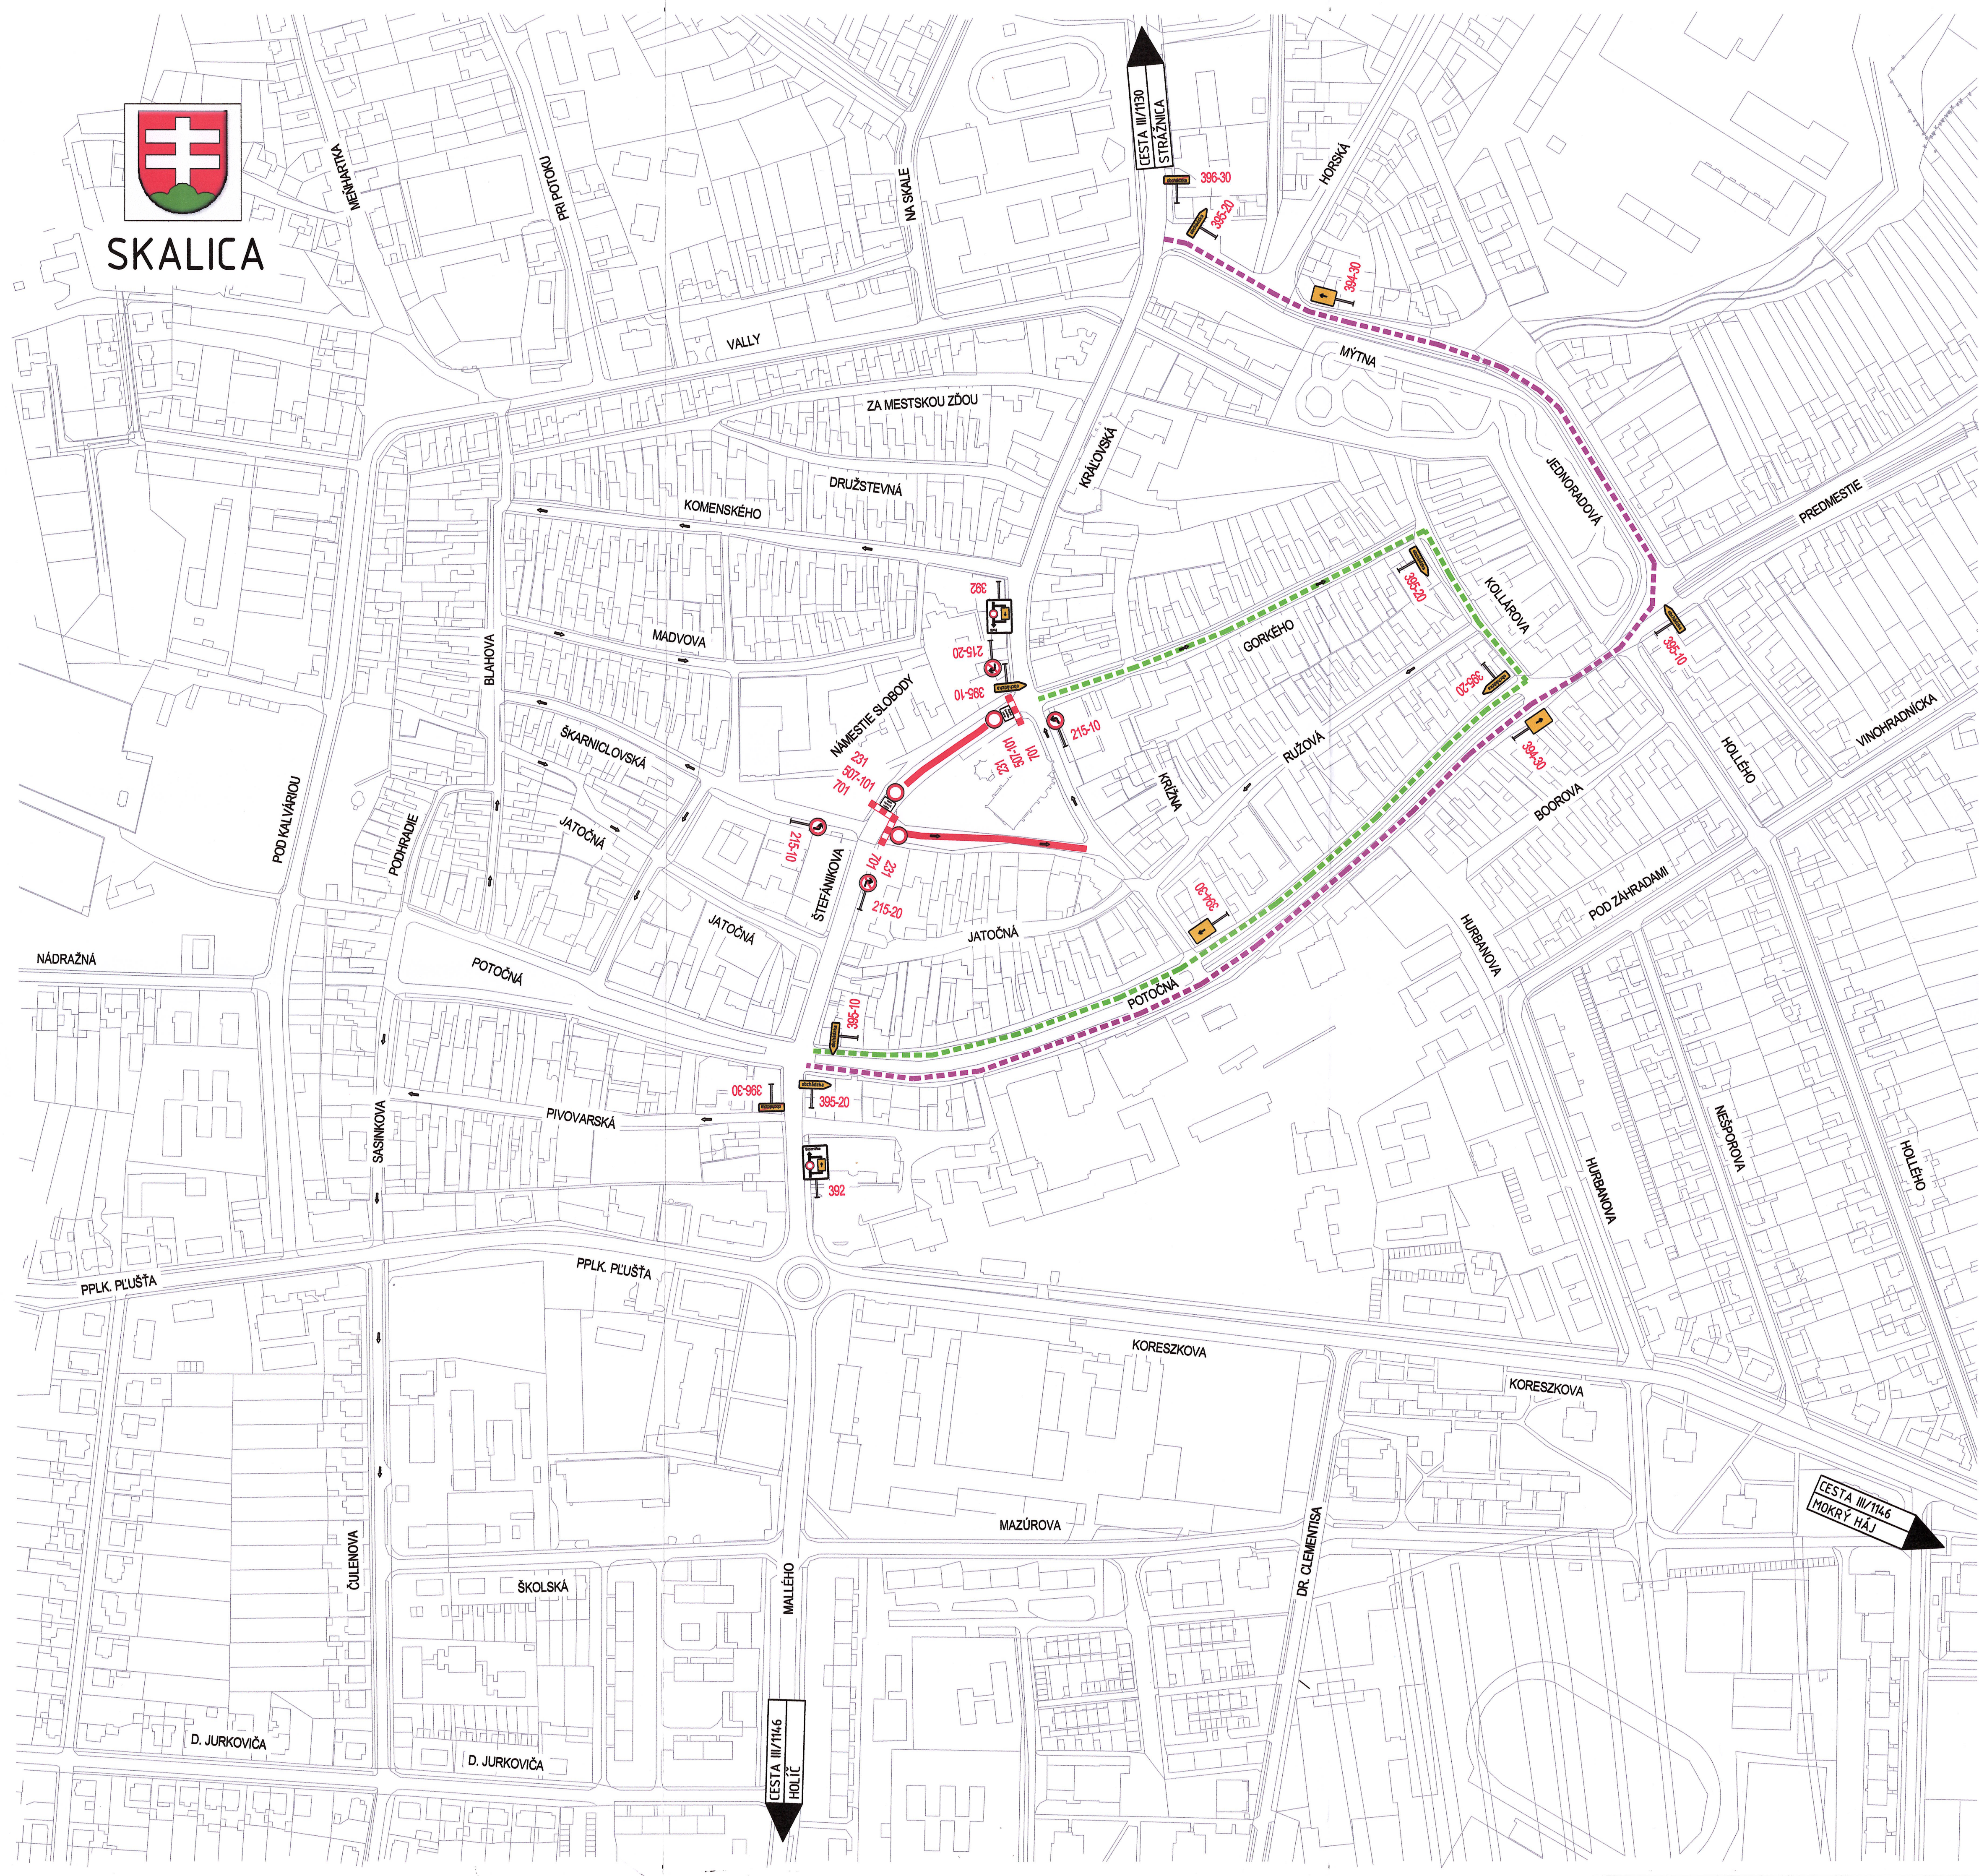

UZÁVIERKA č.1	
štvrtok 17.09. 2026 06:00 hod. až štvrtok 17.09. 2026 20:00 hod.	
	UZÁVIERKA Námestie slobody
	OBCHÁDZKOVÁ TRASA (SMER SUDOMĚŘICE - HOLÍČ) Gorkého, Kollárova, Potočná
	OBCHÁDZKOVÁ TRASA (SMER HOLÍČ - SUDOMĚŘICE) Potočná, Jednoradová, Mýtna

LEGENDA DOČASNÉHO DOPRAVNÉHO ZNAČENIA:

- 215-10 - ZÁKAZ ODBOČENIA (VLAVO) - 2ks
- 215-20 - ZÁKAZ ODBOČENIA (VPRAVO) - 2ks
- 231 - ZÁKAZ VJAZDU PRE VŠETKY VOZIDLÁ - 3ks
- 392 - UZÁVIERKOVÁ PREDZVEŠŤ - 1ks
- 392 - UZÁVIERKOVÁ PREDZVEŠŤ - 1ks
- 394-30 - TABUĽOVÝ SMERNÍK NA VYZNAČENIE OBCHÁDKY - 3ks
- 395-10 - ŠIPOVÝ SMERNÍK NA VYZNAČENIE OBCHÁDKY (DOLAVA) - 3ks
- 395-20 - ŠIPOVÝ SMERNÍK NA VYZNAČENIE OBCHÁDKY (DOPRAVA) - 4ks
- 396-30 - KONIEC OBCHÁDZKY - 2ks
- 507-101 - NEPLATÍ PRE (OKREM DOPRAVNEJ OBSLUHY) - 2ks
- 701 - ZÁBRANA NA OZNAČENIE UZÁVIERKY - 3ks



AUTOR PROJEKTU: Ing. J. JAHELKA		Ing. J. JAHELKA - JALLA	
ZODPOVEDNÝ PROJEKTANT: Ing. J. JAHELKA		Ing. J. JAHELKA - JALLA	
PROJEKTANT: Ing. J. JAHELKA		Ing. J. JAHELKA - JALLA	
OBJEDNÁVATEL: Mesto Skalica, Námestie slobody 10, 909 01 Skalica		Ing. J. JAHELKA - JALLA	
AKCIA: UZÁVIERKA A ZVLÁŠTNE UŽÍVANIE KOMUNIKÁCIÍ V MESTE SKALICA		Ing. J. JAHELKA - JALLA	
PODMIETKA: SKALICKÝ JARMOK		Ing. J. JAHELKA - JALLA	
OBSAH: SITUÁCIA - UZÁVIERKA č. 1		Ing. J. JAHELKA - JALLA	
DÁTUM: 08/2026		Ing. J. JAHELKA - JALLA	
MERKA: 1:2000		Ing. J. JAHELKA - JALLA	
FORMAT: 594/840		Ing. J. JAHELKA - JALLA	
ČÍSLO: 2.1		Ing. J. JAHELKA - JALLA	
SADA ČÍSLO: 2		Ing. J. JAHELKA - JALLA	